
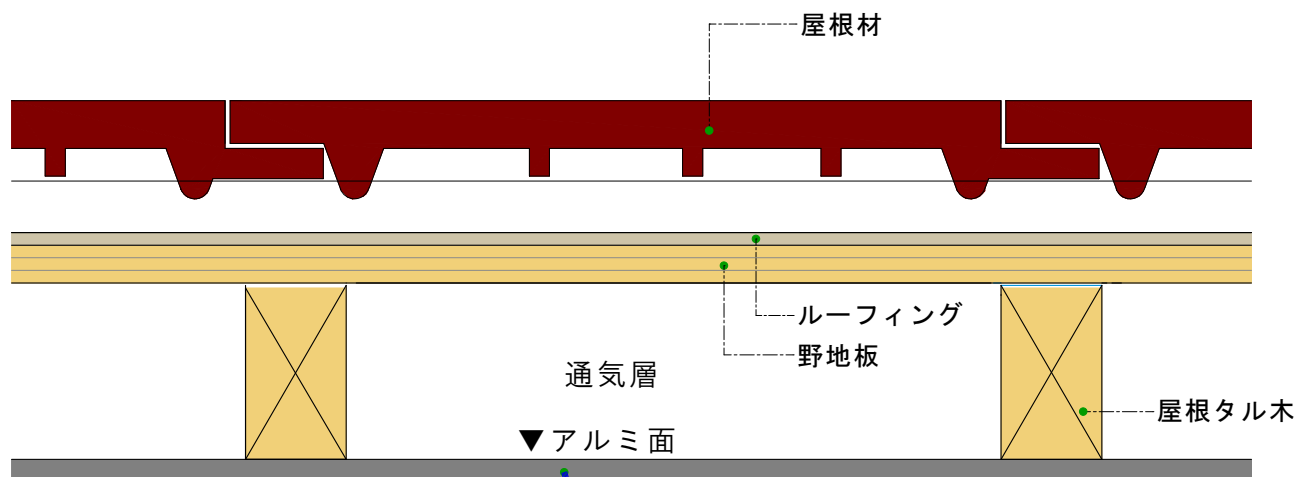


## ②垂木下端に施工

タープホイルを垂木下端に施工。  
垂木成を通気層として日射熱を反射。  
板金屋根など屋根で通気が取れない場合、  
既存建物でも施工が可能です！

※アルミ面が通気層側（外側）になるように施工して下さい。

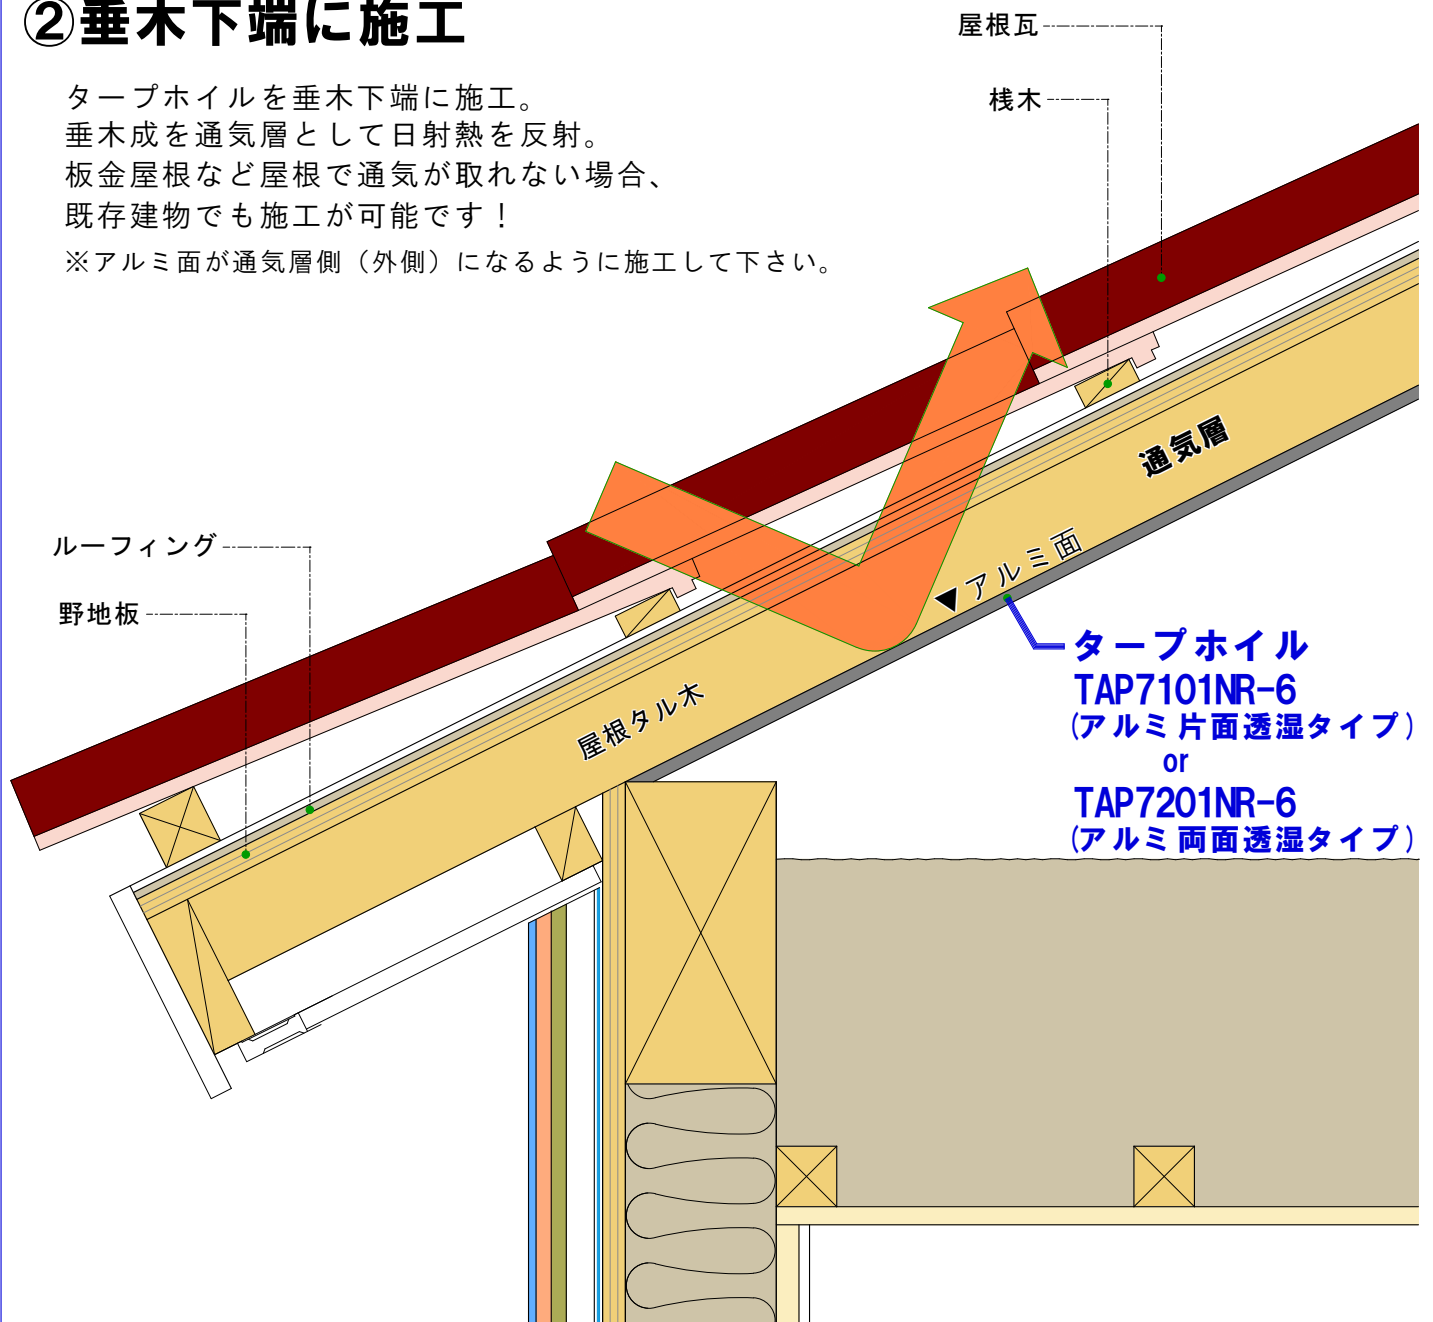

タープホイル  
TAP7101NR-6 (アルミ片面透湿タイプ)  
or  
TAP7201NR-6 (アルミ両面透湿タイプ)